



**EDIFICIO
ANIMALARIO**

**PLANO
DE
EVACUACIÓN**

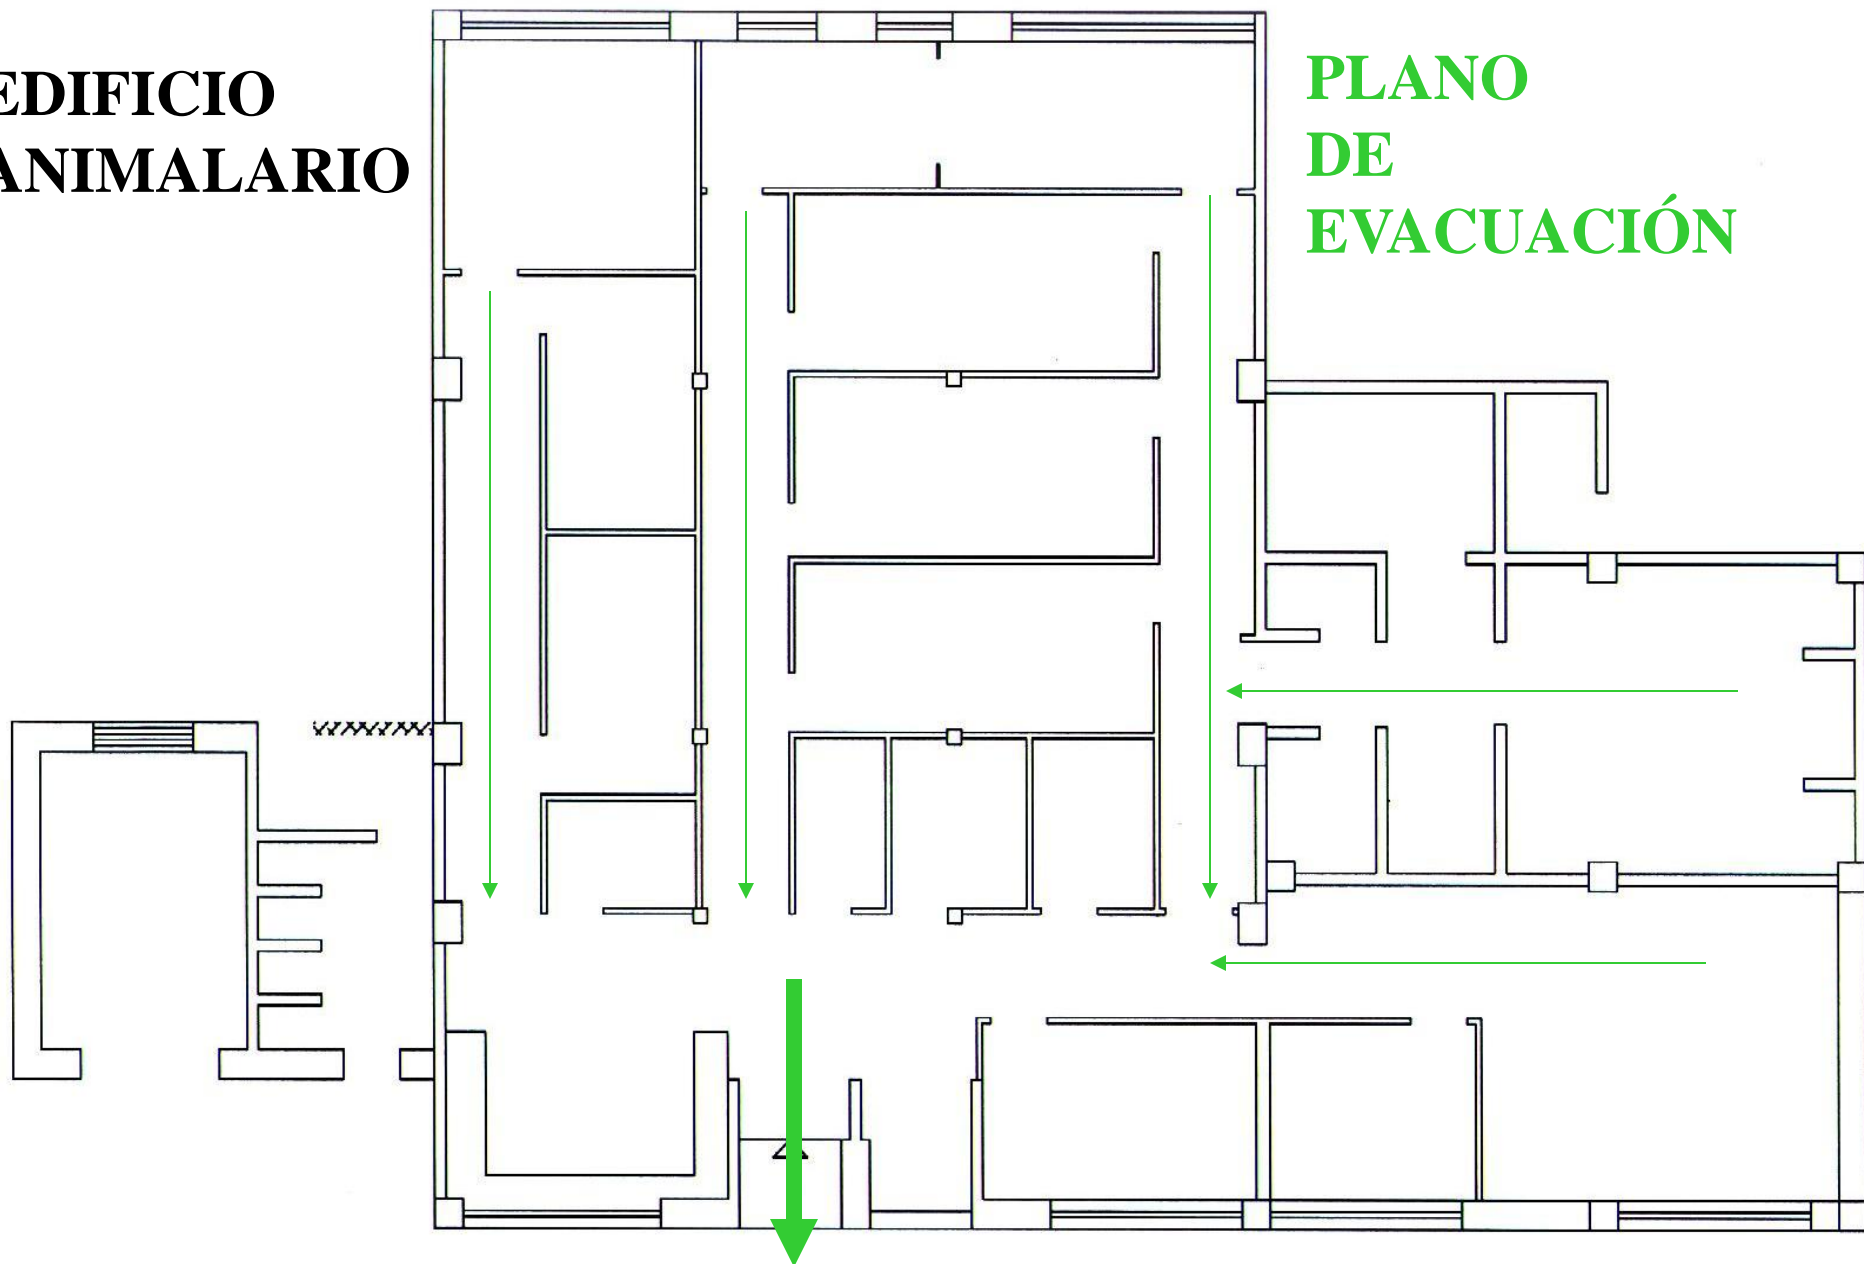

SALIDA AL EXTERIOR

EDIFICIO ANIMALARIO

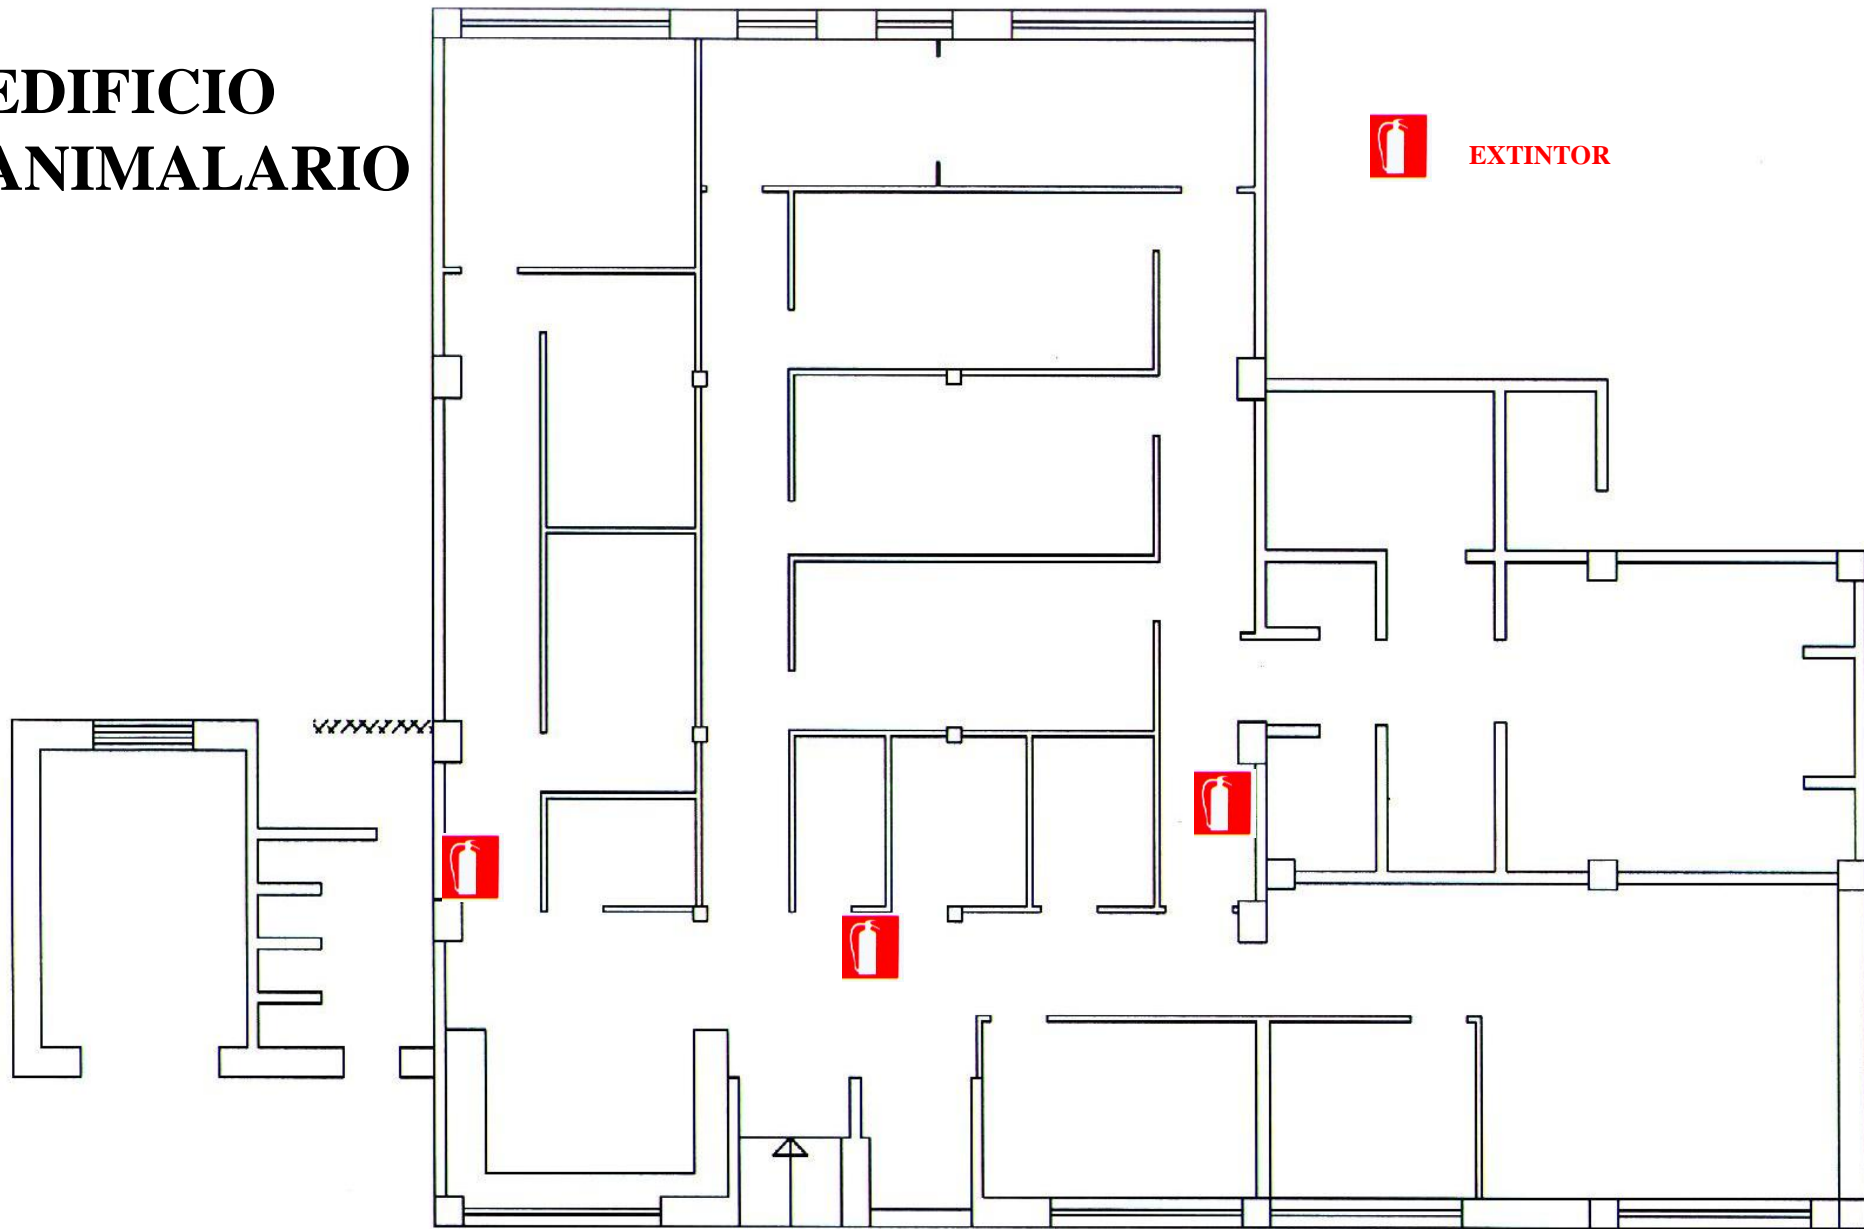

EQUIPOS DE PREVENCIÓN DE INCENDIOS