



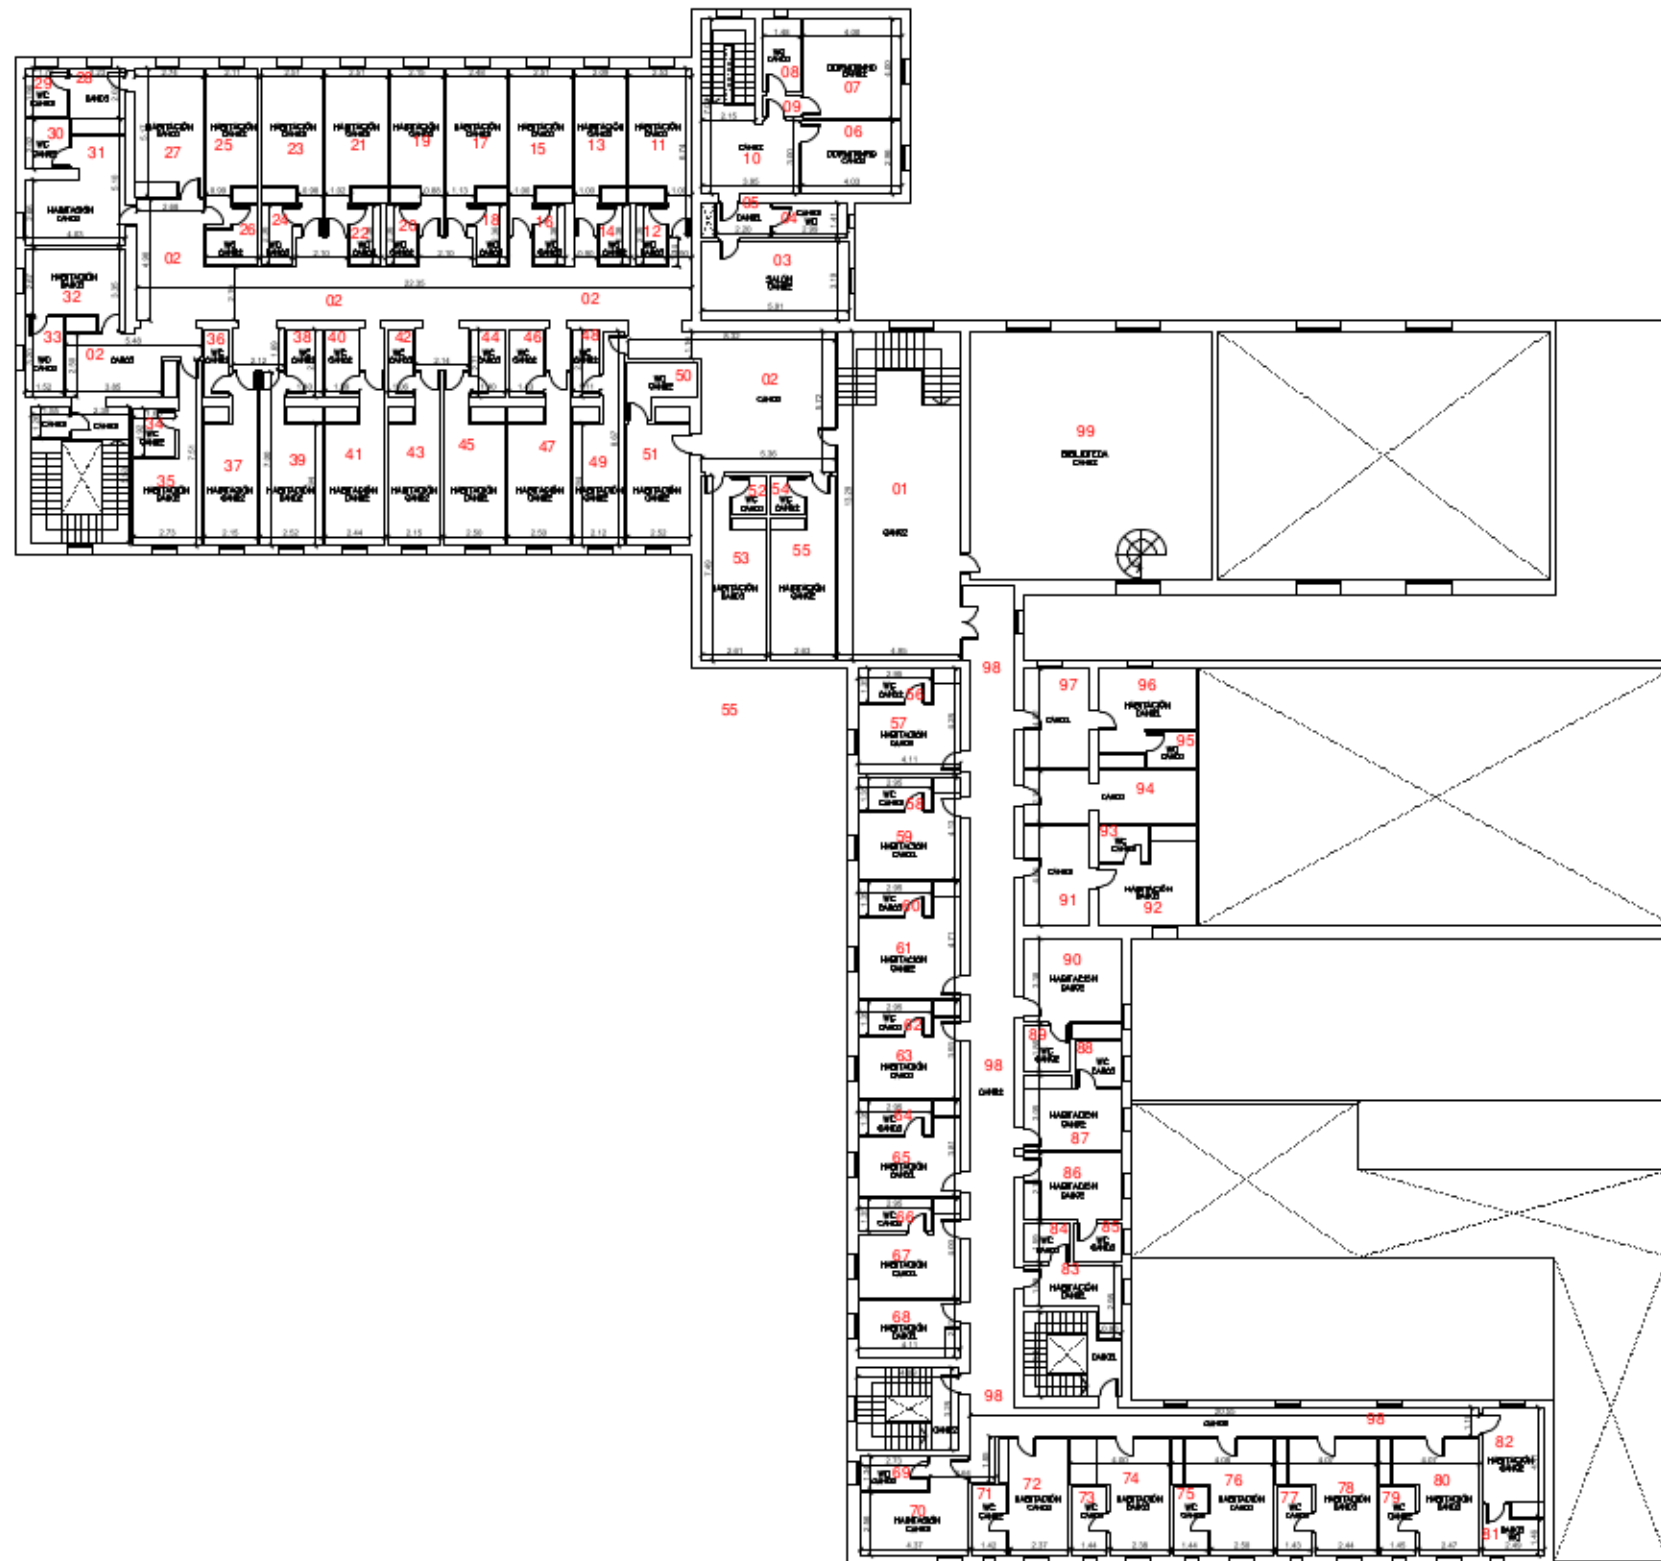
Edif. 1201  
Planta 0

PLANTA BAJA

SUPERFICIE CONSTRUIDA TOTAL : 1.976,54 m<sup>2</sup>

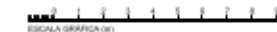


PROPIEDAD:		 UNIVERSIDAD DE EXTREMADURA	
ESCALA :	PROVINCIA / MUNICIPIO:	Nº PLANO :	
1:150	JARANDILLA - CACERES	E.054	
DIRECCIÓN:		DIBUJADO POR:	
AVDA. JOAQUÍN RUIZ JIMÉNEZ, S/N		LBC y EST	
RESIDENCIA UNIVERSITARIA "V CENTENARIO"		APROBADO POR:	
		CMH	
PLANTA BAJA			




Edif. 1201  
Planta 1

PLANTA PRIMERA

SUPERFICIE CONSTRUIDA TOTAL : 1.514,30 m<sup>2</sup>

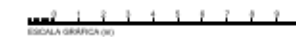

PROPIEDAD:		 <b>UNIVERSIDAD DE EXTREMADURA</b>	
ESCALA :	PROVINCIA / MUNICIPIO:	Nº PLANO :	
1:150	JARANDILLA - CACERES	E.054	
DIRECCIÓN:		DIBUJADO POR:	
AVDA. JOAQUÍN RUIZ JIMÉNEZ, S/N		LBC y EST	
RESIDENCIA UNIVERSITARIA "V CENTENARIO"		APROBADO POR:	
		GMH	
PLANTA PRIMERA			