



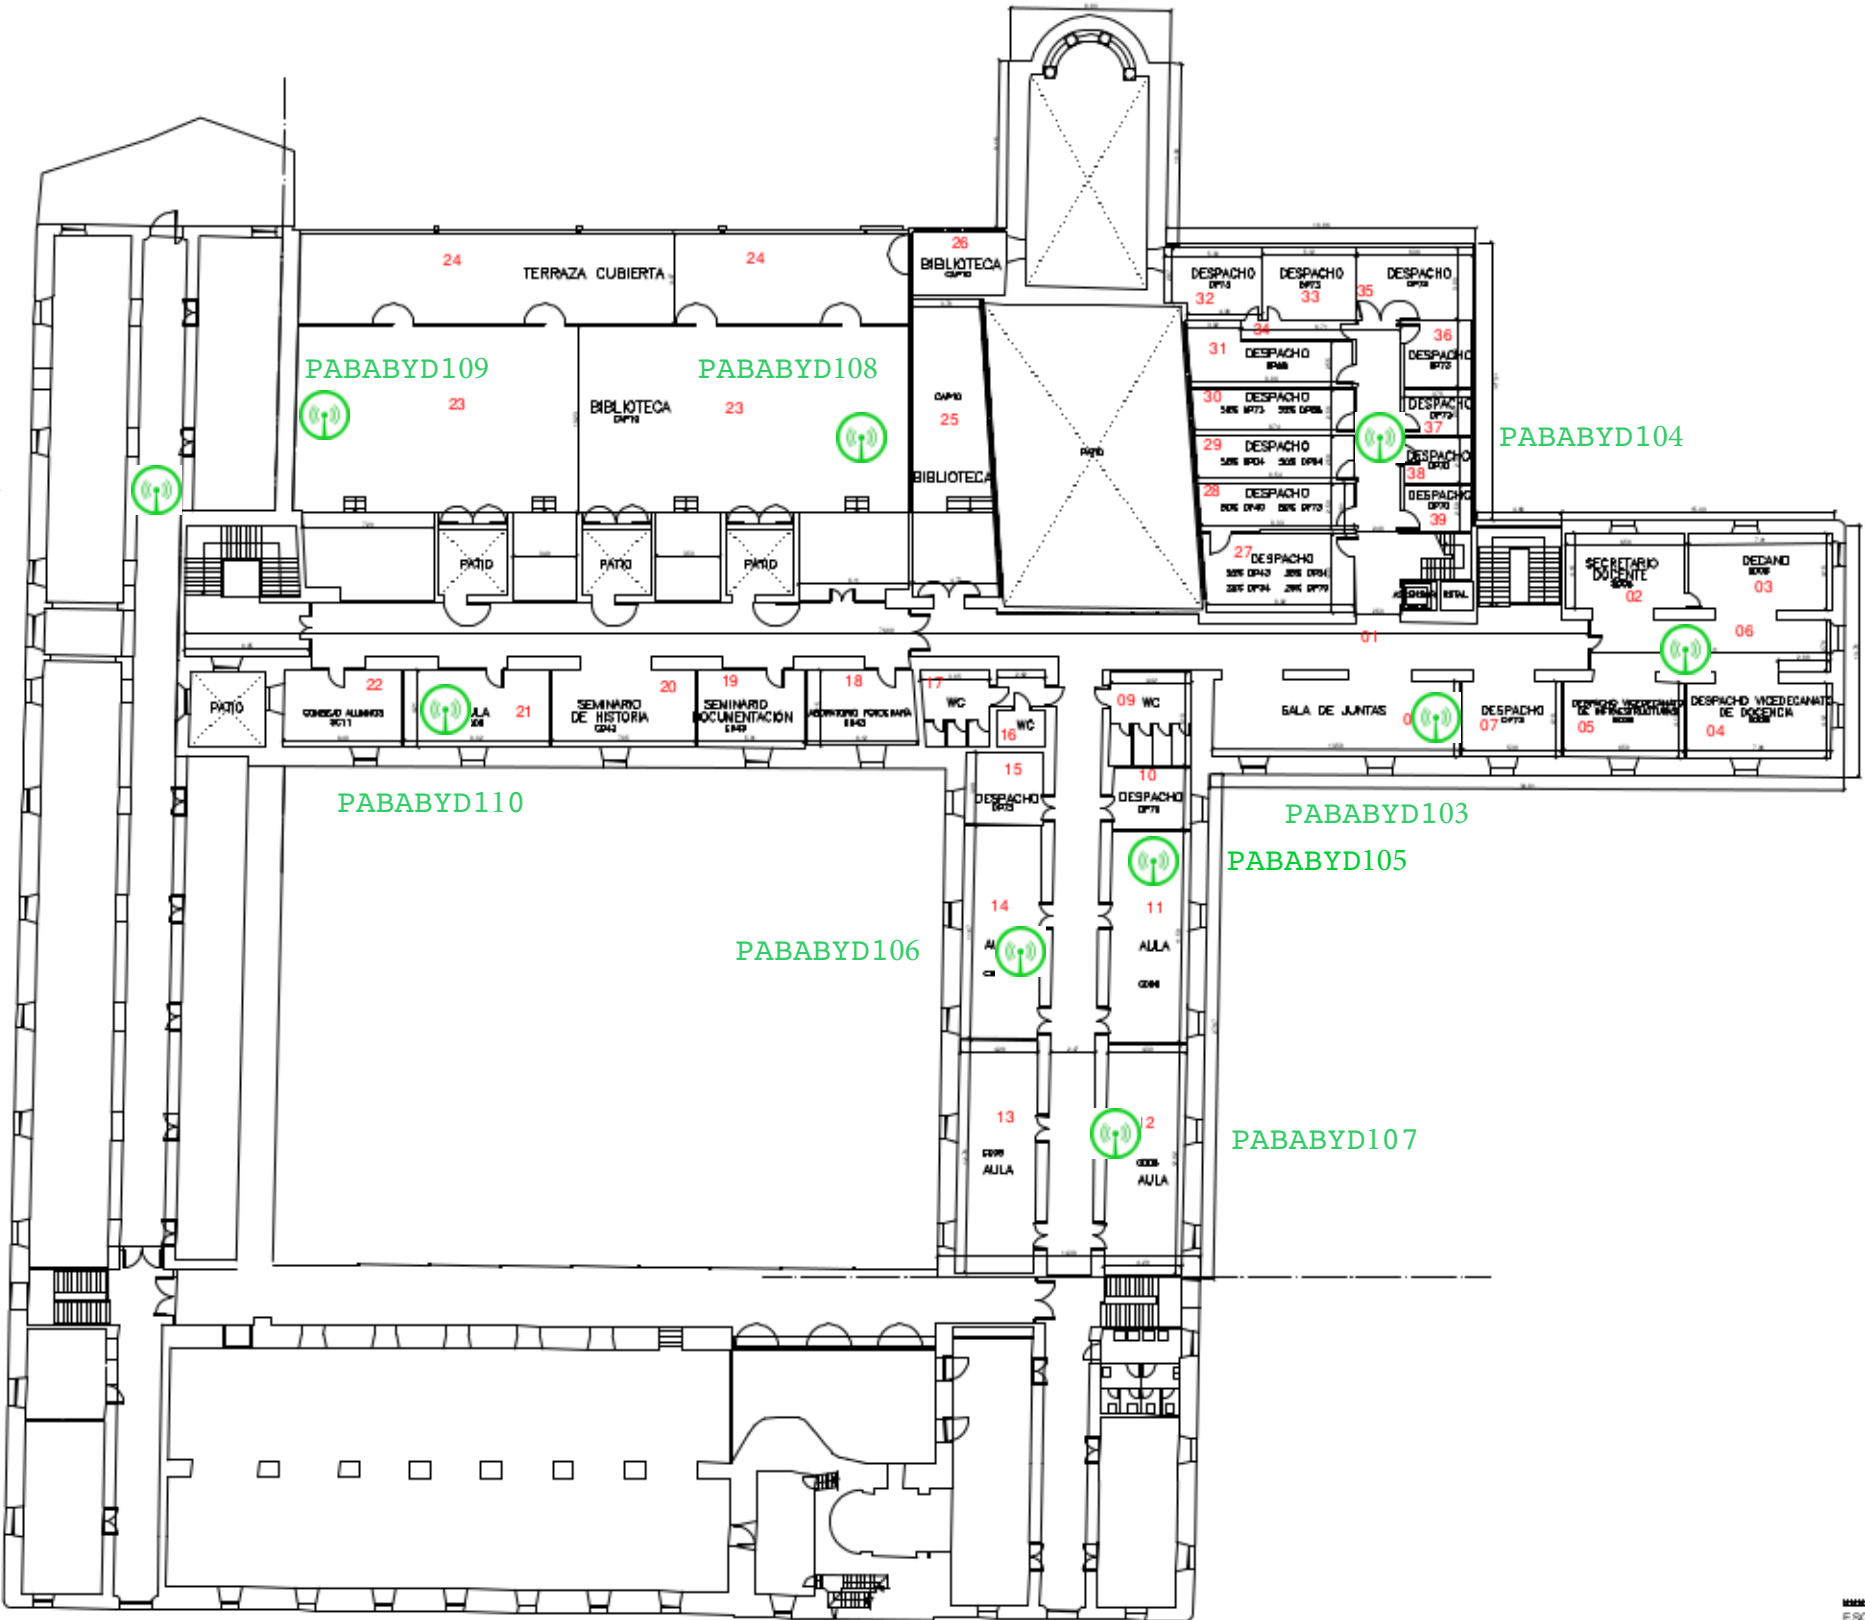
057_FACULTAD BIBLIOTECONOMÍA
Edif. 7401 y 7402

SUPERFICIE CONSTRUIDA TOTAL 6.152,87 m²

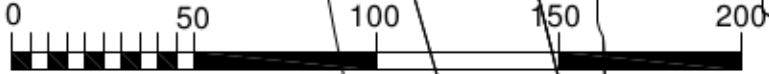

ESCALA GRÁFICA (m)

PROPIEDAD:	 UNIVERSIDAD DE EXTREMADURA	
ESCALA:	PROVINCIA / MUNICIPIO: BADAJOZ – BADAJOZ	E.057 y E.057_1
1:10.000	DIRECCIÓN: PLAZUELA IBN MARWAN	DIBUJADO POR: LBG y EST
	FACULTAD BIBLIOTECONOMÍA_PLANO SITUACIÓN	APROBADO POR: CMH



PABABYD111

PABABYD109

PABABYD108

PABABYD104

Edif. 7401
Planta 1

PABABYD101

PABABYD110

PABABYD106

PABABYD103

PABABYD105

PABABYD107

SUPERFICIE CONSTRUIDA TOTAL : 2.426,18 m²



PROPIEDAD:  UNIVERSIDAD DE EXTREMADURA		
ESCALA: 1:200	PROVINCIA / MUNICIPIO: BADAJOZ - BADAJOZ	Nº PLANO: E.057
	DIRECCIÓN: PLAZA IBN MAWAN	DIBUJADO POR: LBG y EST
	FACULTAD: BIBLIOTECONOMÍA_PLANTA PRIMERA	APROBADO POR: CMH